

Заказчик: ОАО "ГлавБашСтрой"

ООО "Архпроект"

**Концепция благоустройства территорий
с использованием изделий, выпускаемых
ОАО "ГлавБашСтрой".**

001-ГП

Том 1

Стадия: Рабочая документация

Уфа - 2010

Ведомость чертежей основного комплекта

Лист	Наименование	Примечание
1	Общие данные.	
2	Территория перед городской мэрией. Перспективный вид 1.	
3	Территория перед городской мэрией. Фрагмент благоустройства. Вид 1.	
4	Территория перед городской мэрией. Перспективный вид 2.	
5	Территория перед городской мэрией. Фрагмент благоустройства. Вид 2.	
6	Территория перед городской мэрией. Перспективный вид 3.	
7	Территория перед городской мэрией. Перспективный вид 4.	
8	Территория парка имени Аксакова. Перспективный вид 1.	
9	Территория парка имени Аксакова. Фрагмент благоустройства. Вид 1.	
10	Территория парка имени Аксакова. Перспективный вид 2.	
11	Территория парка имени Аксакова. Перспективный вид 3.	
12	Территория парка имени Аксакова. Перспективный вид 4.	
13	Водосточный лоток Б-1-20-75.	
14	Водосточный лоток Б-1-20-50.	
15	Дождевой лоток Л-100-14-6.	

Ведомость ссылочных и прилагаемых документов

Обозначение	Наименование	Примечание
Межгосуд. стандарт	Правила выполнения архитектурно-строительных чертежей.	
СНиП 35-01-2001	Доступность зданий и сооружений для маломобильных групп населения.	
СП 35-101-2001	Проектирование зданий и сооружений с учетом доступности для маломобильных групп населения. Общие положения.	
ГОСТ 21.508-93	Правила выполнения рабочей документации генпланов предприятий, сооружений и жилищно-гражданских объектов.	
Серия 3.503.1-66	Изделия сборные железобетонные водоотводных сооружений на автомобильных дорогах.	

Технические решения, принятые в настоящем проекте, соответствуют требованиям экологических, санитарно-гигиенических, противопожарных, взрывобезопасных и других норм, действующих на территории Российской Федерации, и обеспечивают безопасную для жизни и здоровья людей эксплуатацию объекта при соблюдении предусмотренных проектом мероприятий.

Главный инженер проекта _____ Довыденко Т. В .

Пояснительная записка.

Для разработки концепции благоустройства участка улицы, парка с использованием тротуарной плитки, бордюров, выпускаемых ОАО "ГлавБашСтрой" и предлагаемых дождевых лотков, были предложены: территория перед городской мэрией от Северного до Южного проезда и территория парка им. Аксакова. В благоустройстве была применена тротуарная плитка из номенклатуры ОАО "ГлавБашСтрой" следующих типов: 1Ф17.6 волна; 6К.5 квадрат; 1П.7 кирпич; Ф19.8 ромб различных цветов, бордюрные блоки БР 100.24.10 и дождевой лоток Л-100-14-6.

В проекте произведен анализ существующей ситуации в благоустройстве перед городской мэрией. В концепции была использована плитка трех цветов: красная, темно-серая и светло-серая, поскольку гранит, использованный в существующих трибунах и подпорных стенках красный и темно-серый. А некая функциональная строгость самого места не позволяет допускать излишнего разноцветья в предлагаемом мощении. Самой крупной плиткой квадрат 500x500 мм подчеркнуты главные направления пешеходного движения. Основное поле разбито на квадраты, принцип которых основан на сочетании крупной и мелкой плитки различных типов укладки. Рисунком особенно подчеркнуты существующие курдонеры с клумбами и скамьями.

В парке имени Аксакова сама структура благоустройства более естественная и неупорядоченная. Основные направления пешеходного движения пересекаются под различными углами и имеют свободную криволинейную форму. Здесь использованы более яркие цвета плитки мощения. Присутствуют желтые, красный, белый. Основной фон - светло-серый. Основная плитка - типа кирпич. Крупной плиткой квадрат 500 x 500 мм подчеркнуты основные направления движения яркими желтыми полосами по краям дорожек. Пересечения дорожек закруглены по радиусу, которые образуются радиальным закруглением более мелкой плитки кирпич. В центре пересечения обозначаются яркими вставками в виде звезд, выложенные плиткой типа ромб.

Общие указания.

1. Проект разработан на основании договора с ОАО "ГлавБашСтрой".

						001 - ГП		
						Концепция благоустройства территорий с использованием изделий, выпускаемых ОАО "ГлавБашСтрой".		
изм.	кол. уч.	лист	№ док.	Подп.	Дата			
Нач. маст.		Бикбаев					Студия	Листов
ГИП		Довыденко					РД	1
Разраб.		Нузуманова						
						Общие данные		ООО "Архпроект"
Н.контр.		Бикбаев						




						001 - ГП			
						<i>Концепция благоустройства территорий с использованием изделий, выпускаемых ОАО "ГлавБашСтрой".</i>			
<i>изм.</i>	<i>кол. уч.</i>	<i>лист</i>	<i>№ док.</i>	<i>Подп.</i>	<i>Дата</i>		<i>Стадия</i>	<i>Лист</i>	<i>Листов</i>
<i>Нач. маст.</i>		<i>Бикбаев</i>					РД	2	
<i>ГИП</i>		<i>Довыденко</i>							
<i>Разраб.</i>		<i>Нугуманова</i>							
<i>Н.контр.</i>		<i>Бикбаев</i>				<i>Территория перед городской мэрией. Перспективный вид 1.</i>	ООО "Архпроект"		



						001 - ГП			
						<i>Концепция благоустройства территорий с использованием изделий, выпускаемых ОАО "ГлавБашСтрой".</i>			
изм.	кол. уч.	лист	№ док.	Подп.	Дата		Стадия	Лист	Листов
Нач. маст.		Бикбаев					РД	3	
ГИП		Довыденко							
Разраб.		Нурумманова							
Н.контр.		Бикбаев				Территория перед городской мэрией. Фрагмент благоустройства. Вид 1.			ООО "Архпроект"



						001 - ГП			
						<i>Концепция благоустройства территорий с использованием изделий, выпускаемых ОАО "ГлавБашСтрой".</i>			
<i>изм.</i>	<i>кол. уч.</i>	<i>лист</i>	<i>№ док.</i>	<i>Подп.</i>	<i>Дата</i>		<i>Стадия</i>	<i>Лист</i>	<i>Листов</i>
<i>Нач. маст.</i>		<i>Бикбаев</i>					РД	4	
<i>ГИП</i>		<i>Довыденко</i>							
<i>Разраб.</i>		<i>Нугуманова</i>							
<i>Н. контр.</i>		<i>Бикбаев</i>				<i>Территория перед городской мэрией. Перспективный вид 2.</i>	ООО "Архпроект"		

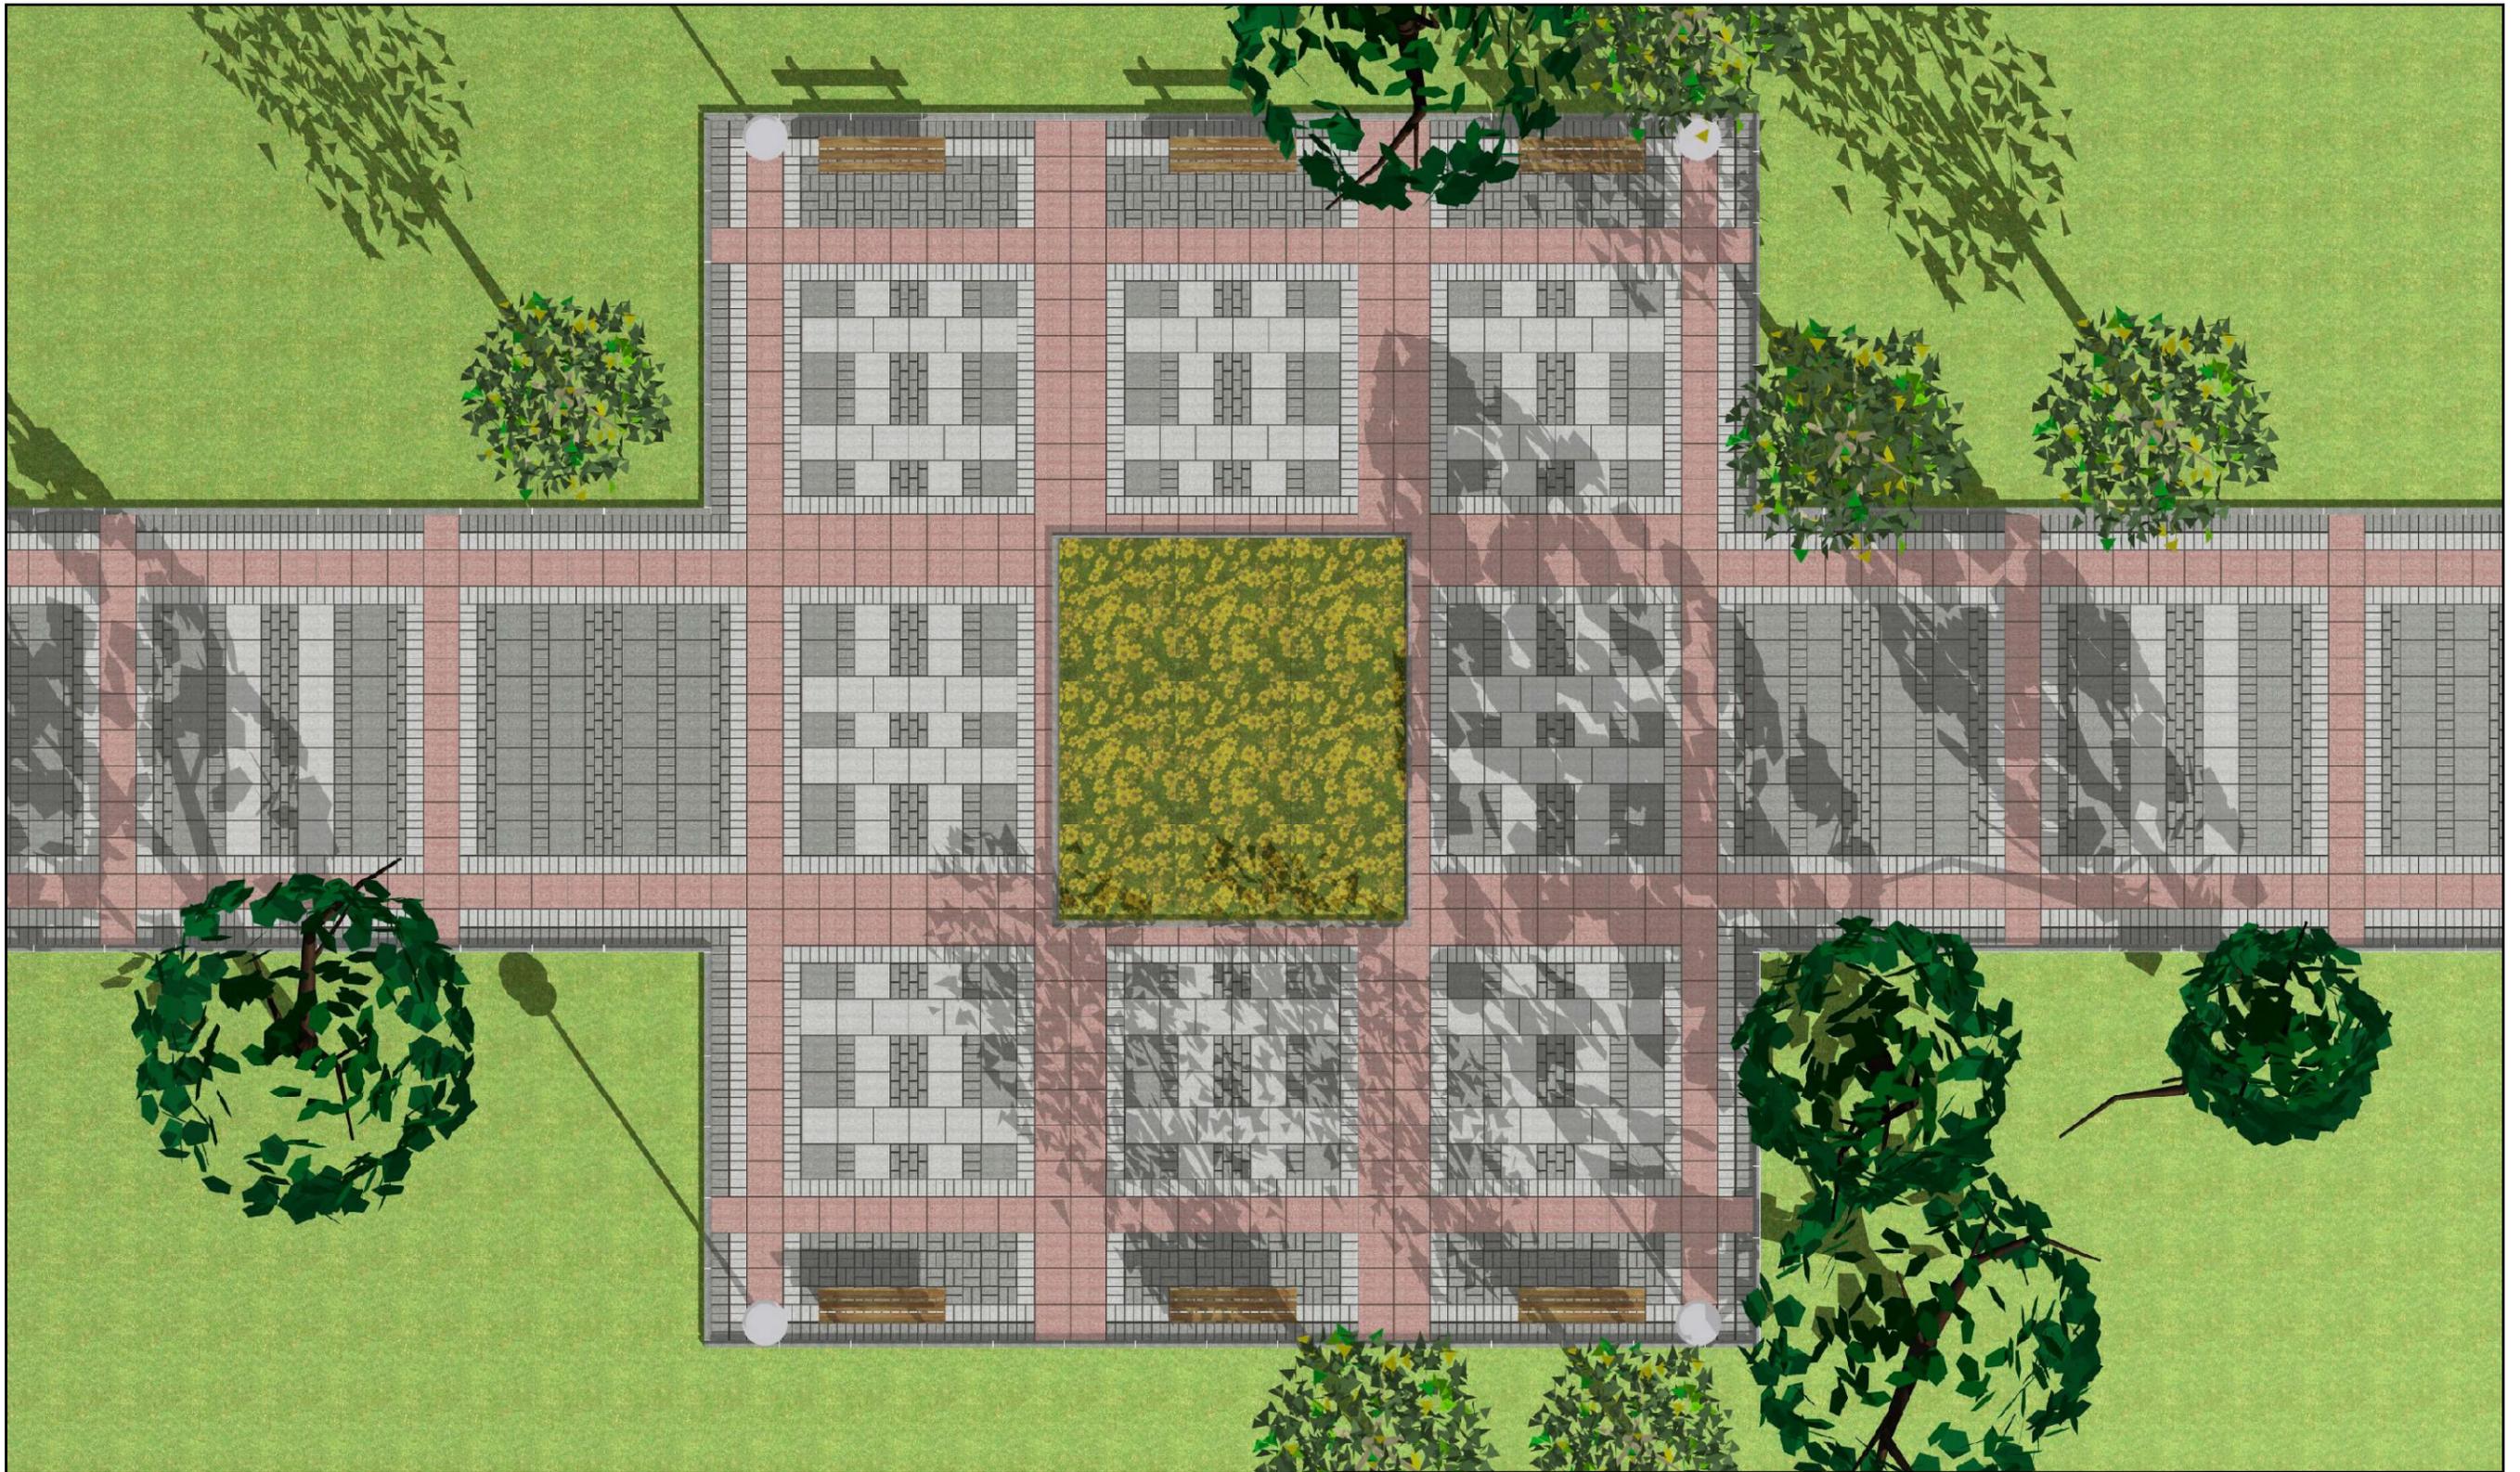

001 - ГП

Концепция благоустройства территорий с использованием изделий, выпускаемых ОАО "ГлавБашСтрой".

Изм.	Исп. уч.	Лист	Издок.	Подп.	Дата
Исх. мест.		Бибеев			
ГИП		Дошдыченко			
Разраб.		Нушупанова			
И.контр.		Бибеев			

Стадия	Лист	Листов
РД	5	

Территория перед городской мэрией. Фрагмент благоустройства. Вид 2.

ООО "Архпроект"




						001 - ГП			
						<i>Концепция благоустройства территорий с использованием изделий, выпускаемых ОАО "ГлавБашСтрой".</i>			
<i>изм.</i>	<i>кол. уч.</i>	<i>лист</i>	<i>№ док.</i>	<i>Подп.</i>	<i>Дата</i>		<i>Студия</i>	<i>Лист</i>	<i>Листов</i>
<i>Нач. маст.</i>		<i>Бикбаев</i>					РД	6	
<i>ГИП</i>		<i>Довыденко</i>							
<i>Разраб.</i>		<i>Нугуманова</i>							
<i>Н. контр.</i>		<i>Бикбаев</i>				<i>Территория перед городской мэрией. Перспективный вид 3.</i>	ООО "Архпроект"		



						001 - ГП			
						<i>Концепция благоустройства территорий с использованием изделий, выпускаемых ОАО "ГлавБашСтрой".</i>			
<i>изм.</i>	<i>кол. уч.</i>	<i>лист</i>	<i>№ док.</i>	<i>Подп.</i>	<i>Дата</i>		<i>Стадия</i>	<i>Лист</i>	<i>Листов</i>
<i>Нач. маст.</i>		<i>Бикбаев</i>					РД	7	
<i>ГИП</i>		<i>Довыденко</i>							
<i>Разраб.</i>		<i>Нугуманова</i>							
<i>Н. контр.</i>		<i>Бикбаев</i>				<i>Территория перед городской мэрией. Перспективный вид 4.</i>	ООО "Архпроект"		



						001 - ГП			
						<i>Концепция благоустройства территорий с использованием изделий, выпускаемых ОАО "ГлавБашСтрой".</i>			
<i>изм.</i>	<i>кол. уч.</i>	<i>лист</i>	<i>№ док.</i>	<i>Подп.</i>	<i>Дата</i>		<i>Студия</i>	<i>Лист</i>	<i>Листов</i>
<i>Нач. маст.</i>		<i>Бикбаев</i>					РД	8	
<i>ГИП</i>		<i>Довыденко</i>							
<i>Разраб.</i>		<i>Нугуманова</i>							
<i>Н.контр.</i>		<i>Бикбаев</i>				<i>Территория парка имени Аксакова. Перспективный вид 1.</i>	ООО "Архпроект"		

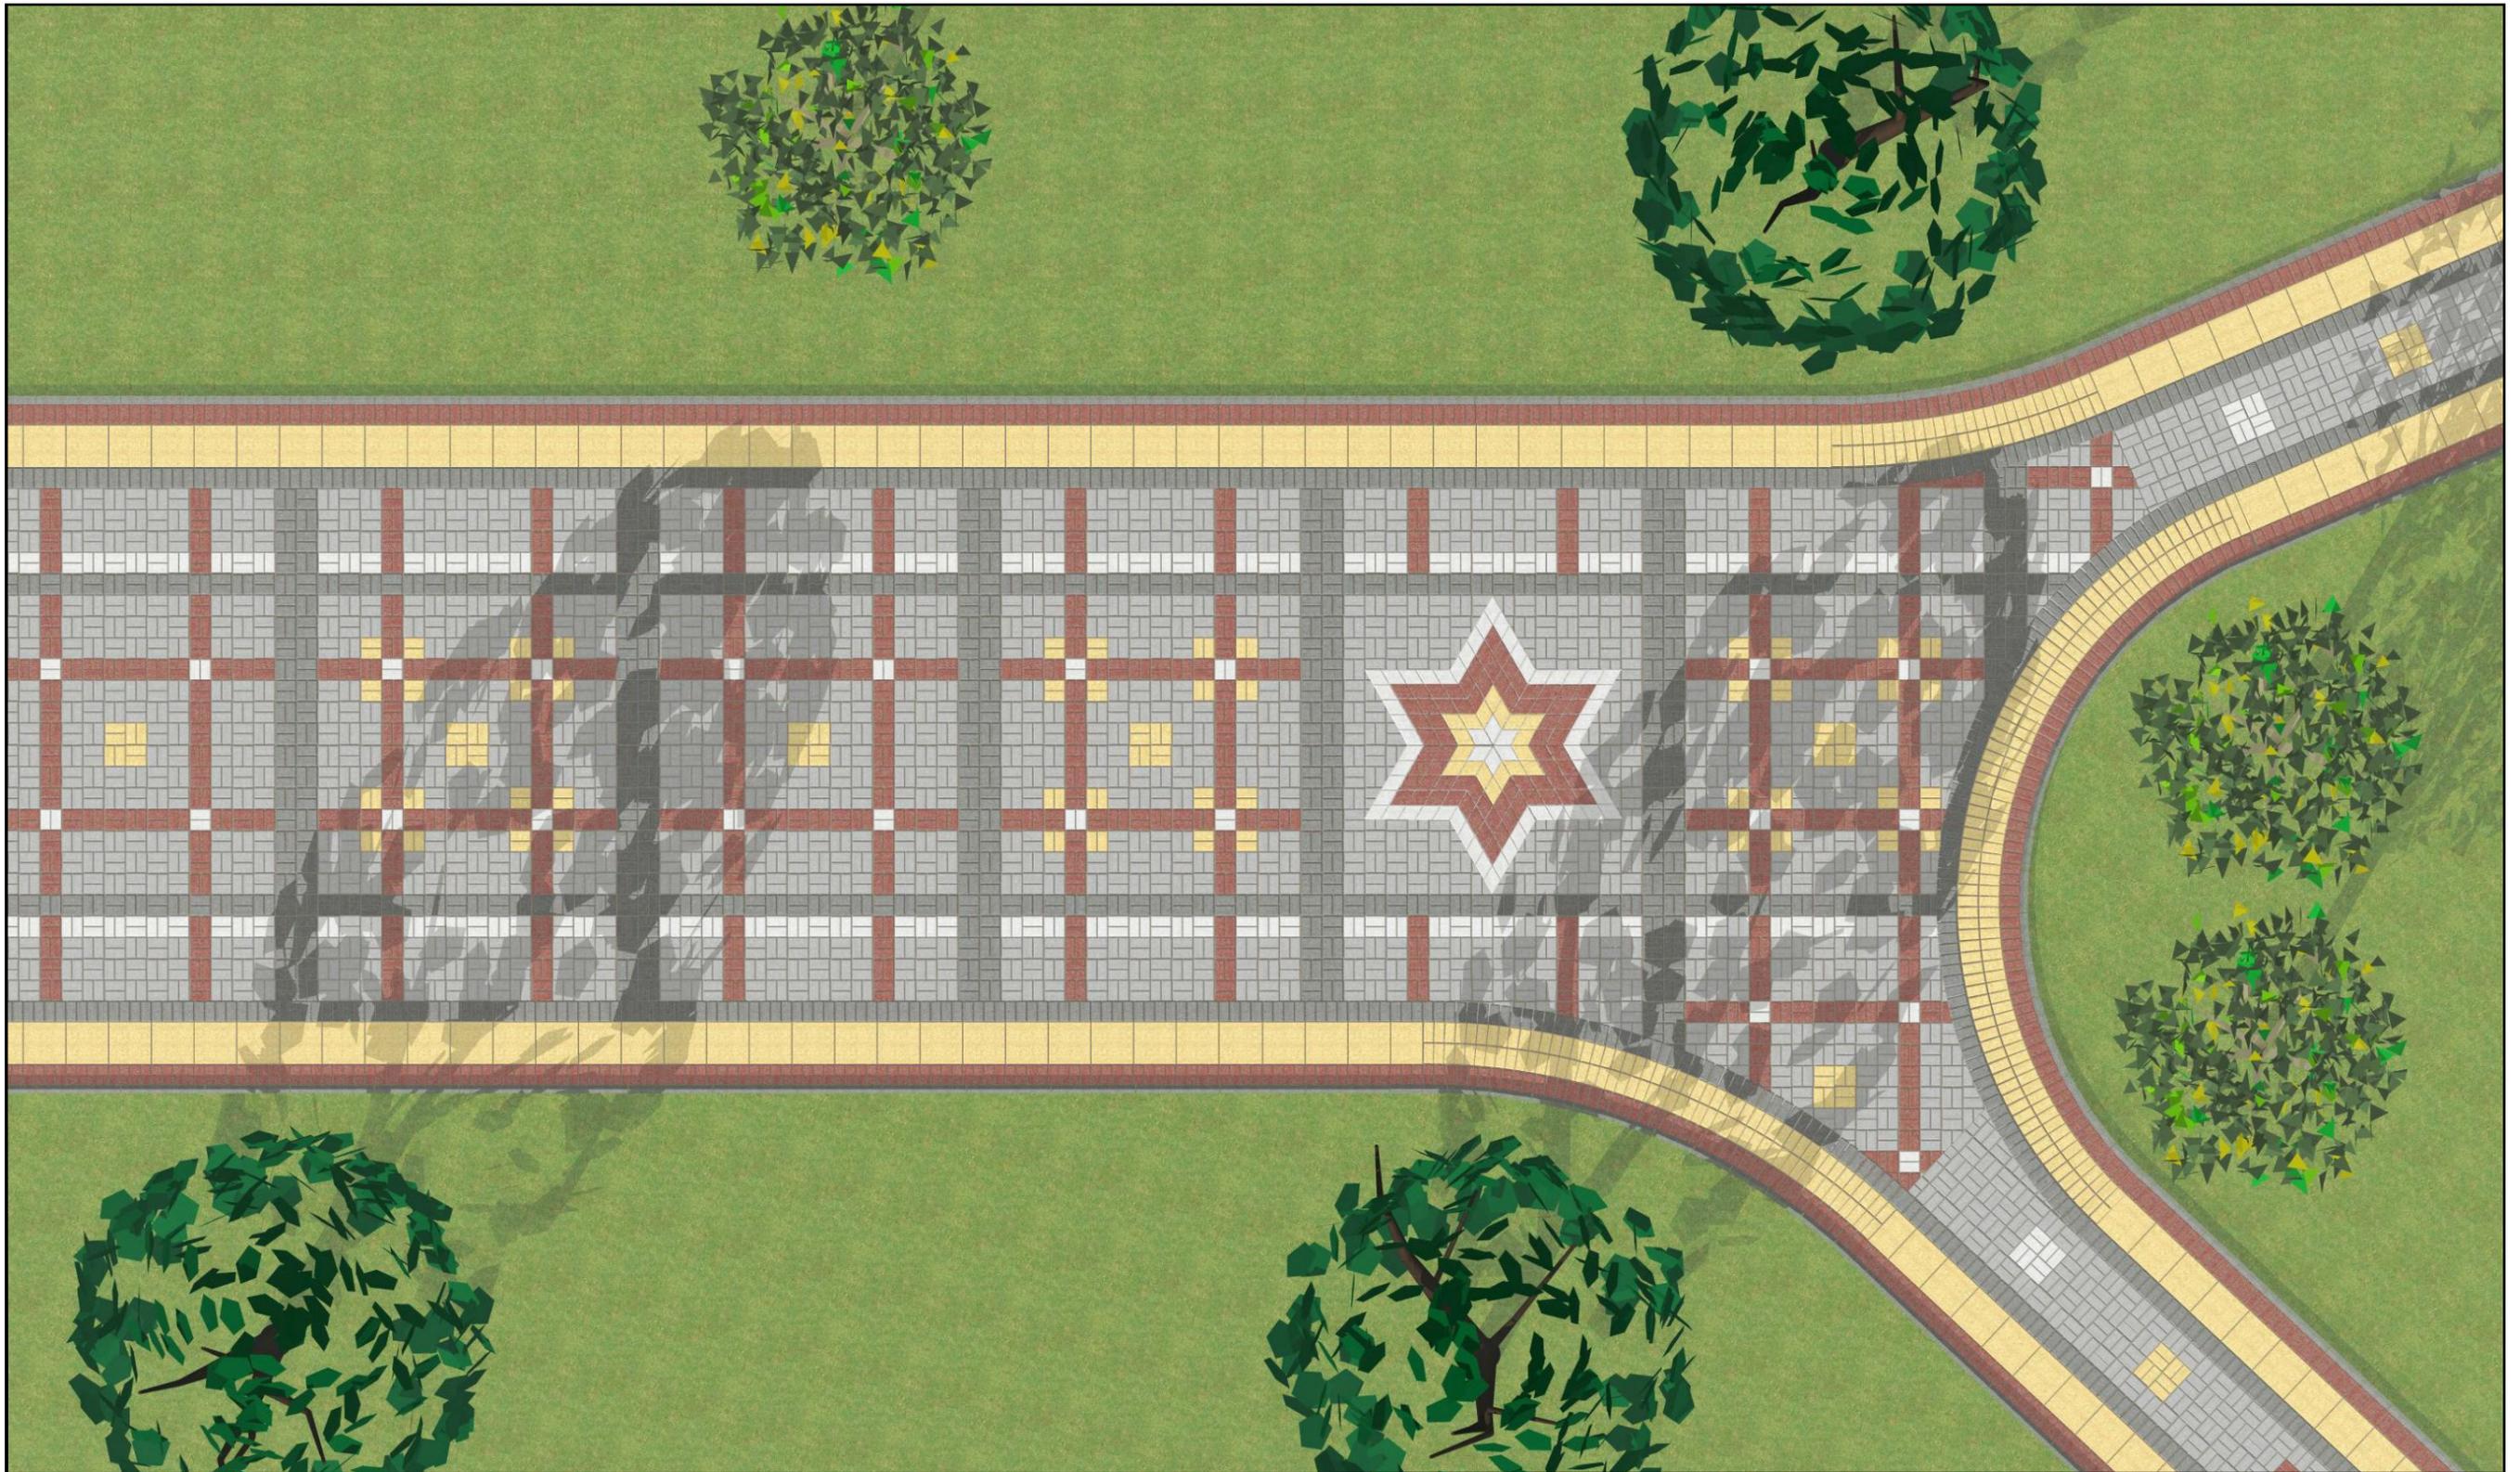

						001 - ГП			
						<i>Концепция благоустройства территорий с использованием изделий, выпускаемых ОАО "ГлавБашСтрой".</i>			
изм.	кол. уч.	лист	№ док.	Подп.	Дата		Стадия	Лист	Листов
Нач. маст.		Бикбаев					РД	9	
ГИП		Довыденко							
Разраб.		Нугуманова							
Н.контр.		Бикбаев				<i>Территория парка имени Аксакова. Фрагмент благоустройства. Вид 1.</i>		ООО "Архпроект"	



						001 - ГП			
						<i>Концепция благоустройства территорий с использованием изделий, выпускаемых ОАО "ГлавБашСтрой".</i>			
<i>изм.</i>	<i>пол. уч.</i>	<i>лист</i>	<i>№ док.</i>	<i>Подп.</i>	<i>Дата</i>		<i>Страниц</i>	<i>Лист</i>	<i>Листов</i>
<i>Нач. мест.</i>		<i>Бибеев</i>					РД	10	
<i>ГИП</i>		<i>Дошданов</i>							
<i>Разраб.</i>		<i>Нушупанова</i>							
<i>Н. контр.</i>		<i>Бибеев</i>							
						Территория парка имени Аксакова. Перспективный вид 2.			
						ООО "Архпроект"			




						001 - ГП			
						<i>Концепция благоустройства территорий с использованием изделий, выпускаемых ОАО "ГлавБашСтрой".</i>			
<i>изм.</i>	<i>кол. уч.</i>	<i>лист</i>	<i>№ док.</i>	<i>Подп.</i>	<i>Дата</i>		<i>Студия</i>	<i>Лист</i>	<i>Листов</i>
<i>Нач. маст.</i>		<i>Бикбаев</i>					РД	11	
<i>ГИП</i>		<i>Довыденко</i>							
<i>Разраб.</i>		<i>Нугуманова</i>							
<i>Н. контр.</i>		<i>Бикбаев</i>				<i>Территория парка имени Аксакова. Перспективный вид 3.</i>	ООО "Архпроект"		




						001 - ГП			
						<i>Концепция благоустройства территорий с использованием изделий, выпускаемых ОАО "ГлавБашСтрой".</i>			
<i>изм.</i>	<i>кол. уч.</i>	<i>лист</i>	<i>№ док.</i>	<i>Подп.</i>	<i>Дата</i>		<i>Студия</i>	<i>Лист</i>	<i>Листов</i>
<i>Нач. маст.</i>		<i>Бикбаев</i>					РД	12	
<i>ГИП</i>		<i>Довыденко</i>							
<i>Разраб.</i>		<i>Нугуманова</i>							
<i>Н.контр.</i>		<i>Бикбаев</i>				<i>Территория парка имени Аксакова. Перспективный вид 4.</i>	ООО "Архпроект"		


Вид спереди. М 1:10.

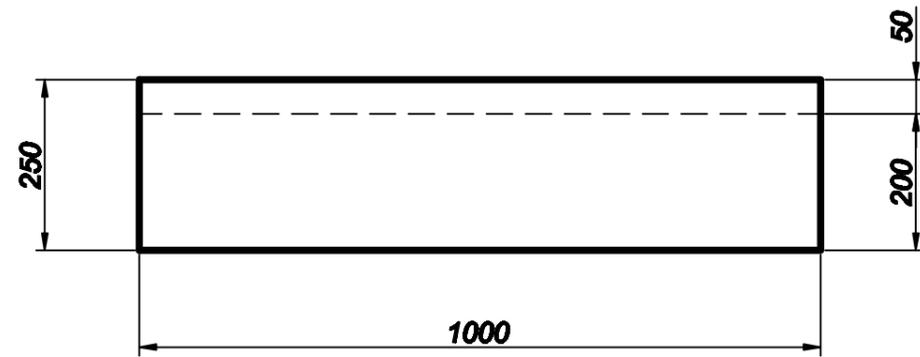

Вид сбоку. М 1:10.

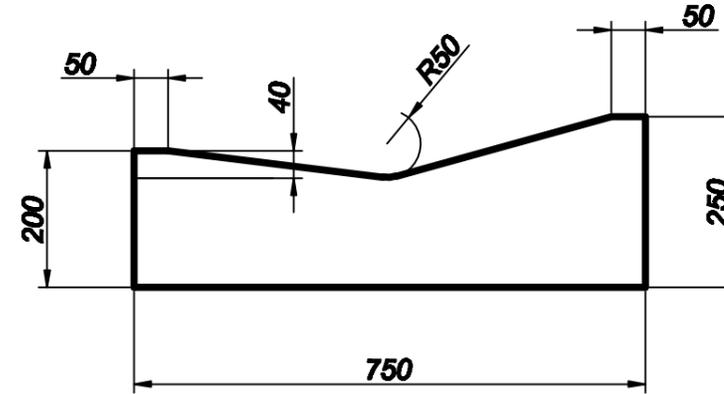

Вид сверху. М 1:10.

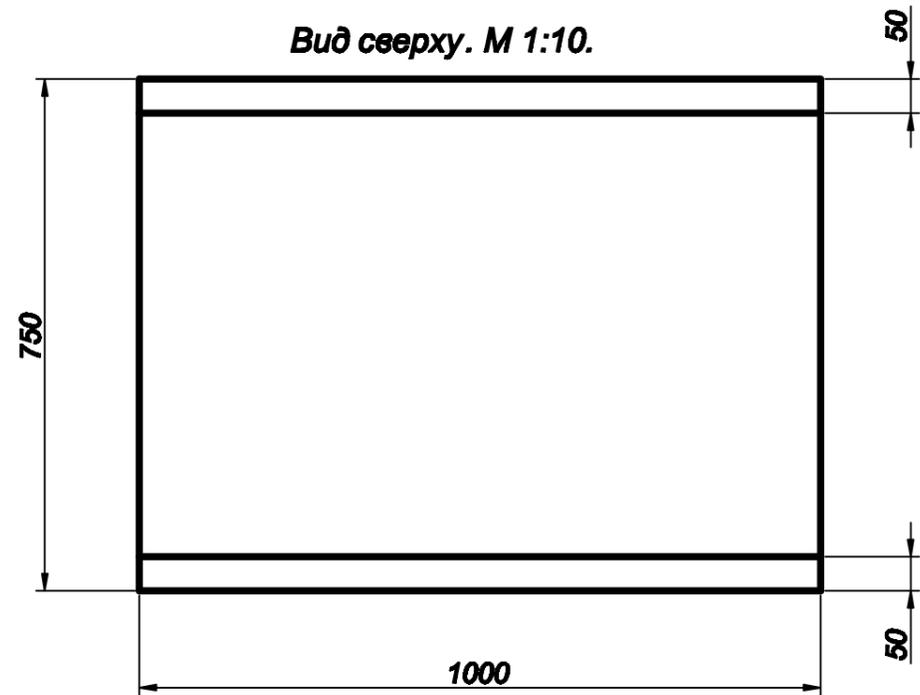


Внешний вид.




						001 - ГП		
						<i>Концепция благоустройства территорий с использованием изделий, выпускаемых ОАО "ГлавБашСтрой".</i>		
изм.	кол. уч.	лист	Модок.	Подп.	Дата			
Нач. мест.	Бикбаев					Стадия	Лист	Листов
ГИП	Досыденко					РД	13	
Разраб.	Нузуманова							
						Водосточный лоток Б-1-20-75.		
Н.контр.	Бикбаев					ООО "Архпроект"		


Вид спереди. М 1:10.

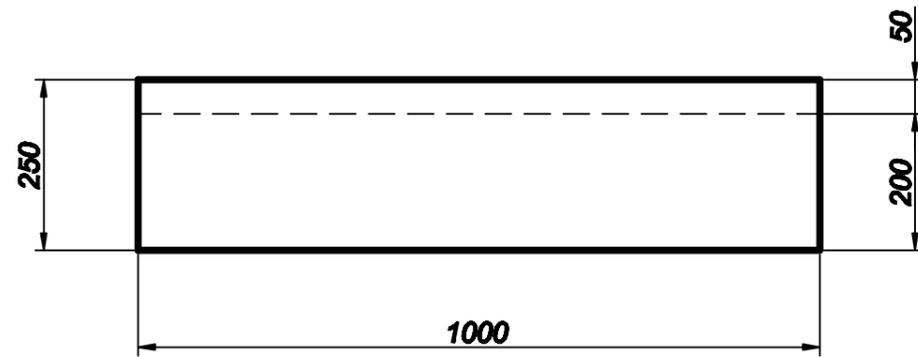

Вид сбоку. М 1:10.

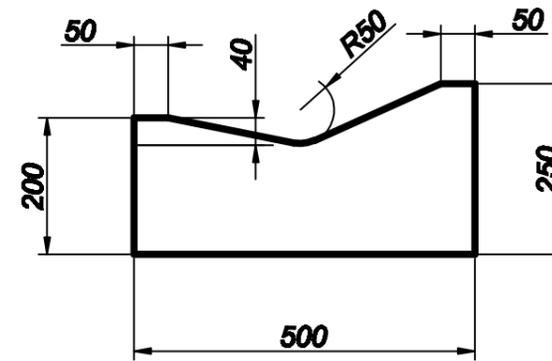

Вид сверху. М 1:10.

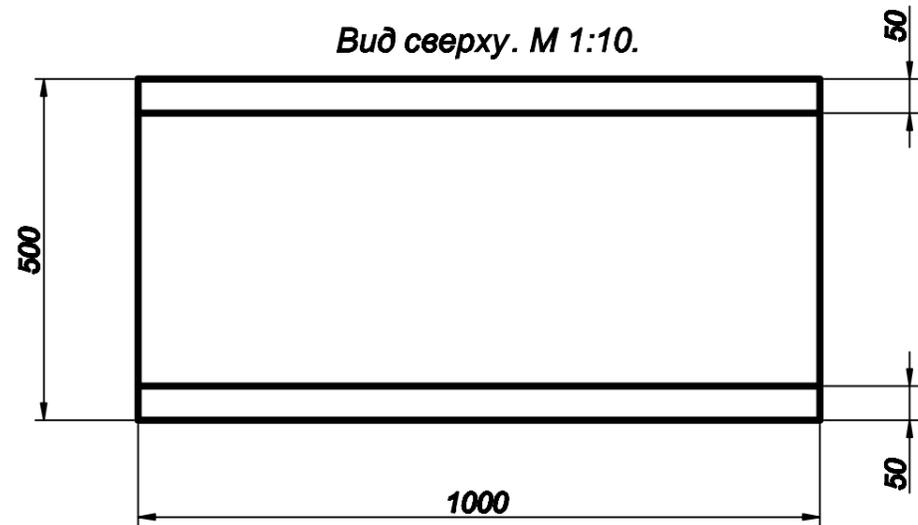


Внешний вид.




						001 - ГП		
						<i>Концепция благоустройства территорий с использованием изделий, выпускаемых ОАО "ГлавБашСтрой".</i>		
изм.	кол. уч.	лист	№ док.	Подп.	Дата			
Нач. мест.	Бикбаев					Стадия	Лист	Листов
ГИП	Довыденко					РД	14	
Разраб.	Нузуманова							
						Водосточный лоток Б-1-20-50.		
Н.контр.	Бикбаев					ООО "Архпроект"		


Вид спереди. М 1:10.

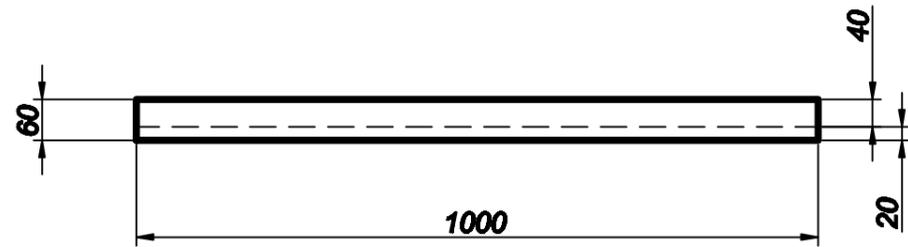

Вид сбоку. М 1:10.

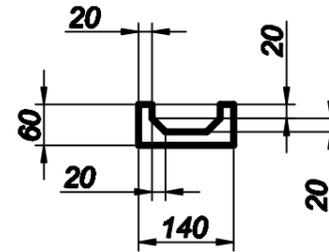

Вид сверху. М 1:10.

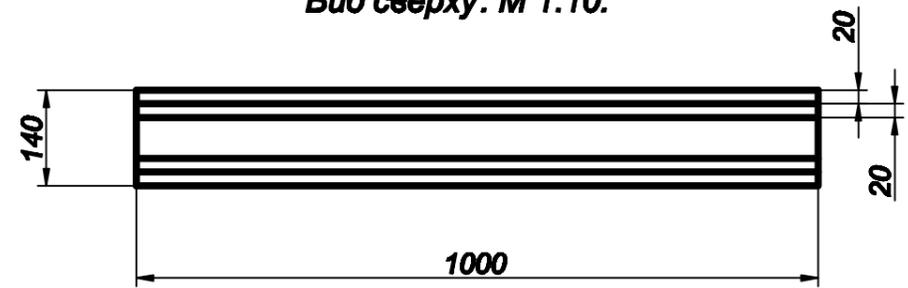

						001 - ГП		
						<i>Концепция благоустройства территорий с использованием изделий, выпускаемых ОАО "ГлавБашСтрой".</i>		
<i>изм.</i>	<i>кол. уч.</i>	<i>лист</i>	<i>№ док.</i>	<i>Подп.</i>	<i>Дата</i>			
<i>Нач. маст.</i>	<i>Бикбаев</i>					<i>Стадия</i>	<i>Лист</i>	<i>Листов</i>
<i>ГИП</i>	<i>Довыденко</i>					РД	15	
<i>Разраб.</i>	<i>Нузуманов</i>							
						Дождевой лоток Л-100-14-6.		ООО "Архпроект"
<i>Н.контр.</i>	<i>Бикбаев</i>							